

**- Logement 04 - T3 Duplex-PLUS -**




Tableau des surfaces

**BAT A / lgt 4 - T3 DUPLEX**


Entrée	4,80 m <sup>2</sup>
Wc	1,51 m <sup>2</sup>
Rgt	0,72 m <sup>2</sup>
Cellier	2,59 m <sup>2</sup>
Séjour / Cuisine	32,89 m <sup>2</sup>
Chambre 1	13,28 m <sup>2</sup>
Chambre 2	10,43 m <sup>2</sup>
Sdb r+1	4,34 m <sup>2</sup>
Wc r+1	1,24 m <sup>2</sup>
Dgt	3,10 m <sup>2</sup>

74,90 m<sup>2</sup>

Garage G4	14,04 m <sup>2</sup>
Terrasse	9,85 m <sup>2</sup>
Abri jardin	3,95 m <sup>2</sup>
Jardin privatif	52,18 m <sup>2</sup>

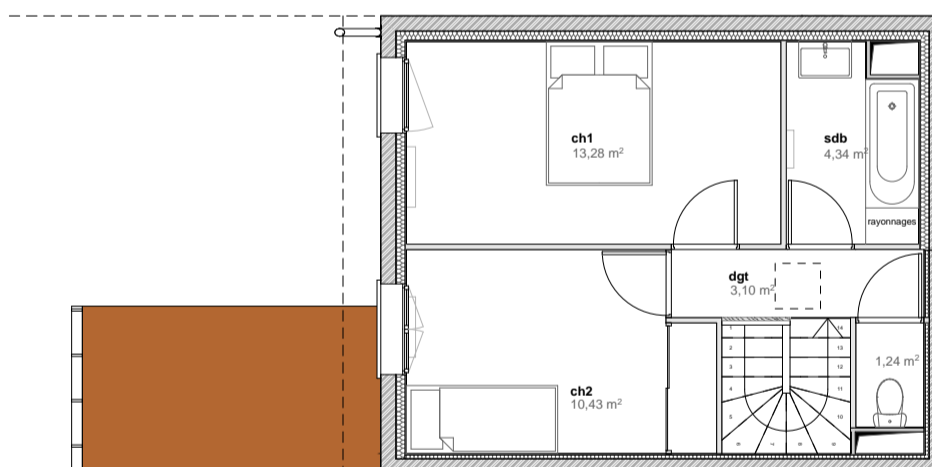

PLAN R+1

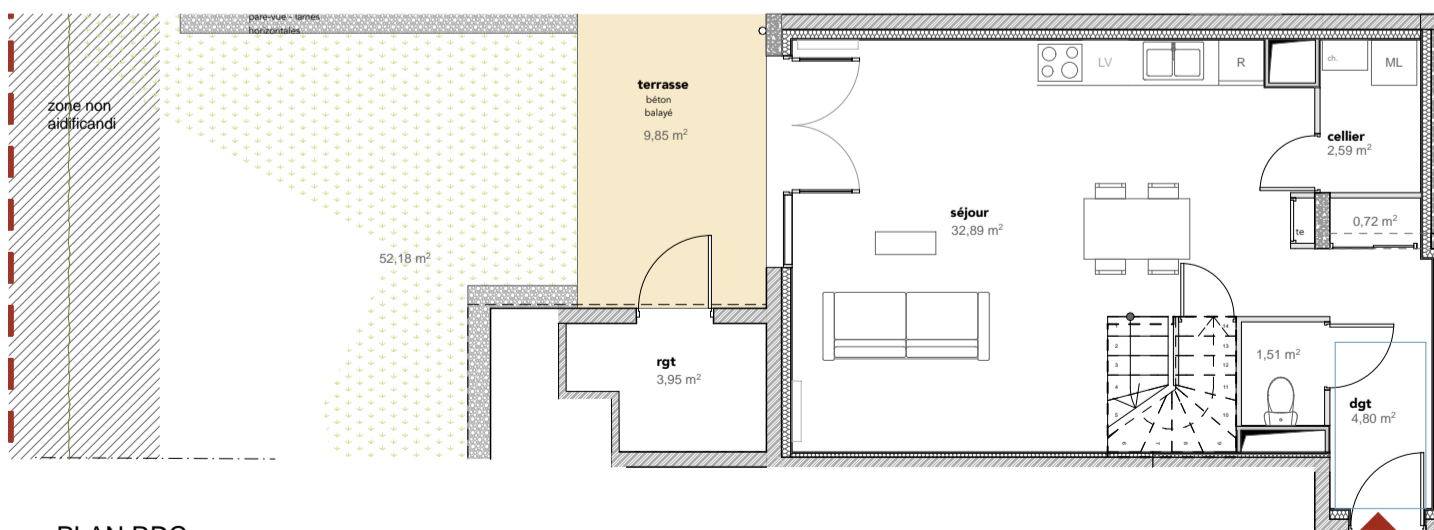

PLAN RDC

\* La surface du terrain privatif ne comprend pas les constructions ni les terrasses  
\* Les surfaces sont données sous réserve des impératifs techniques de construction et de problèmes d'exécution. De ce fait les indications portées sur ces plans, y compris les superficies des terrains privatifs et des terrasses, sont susceptibles de modifications.

