

- Logement 08 - T4 Duplex-PLAI -


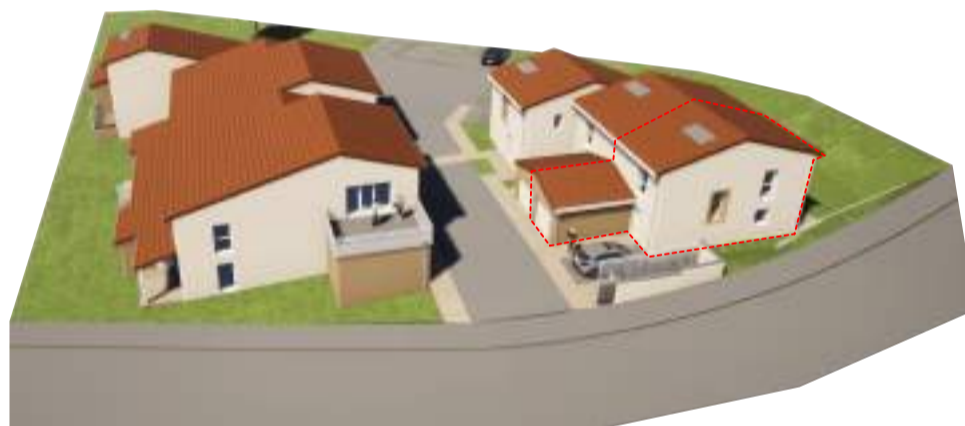


Tableau des surfaces


BAT B / lqt 8 - T4 DUPLEX

Entrée	4,59 m ²
Rgt	1,20 m ²
Wc - sdb	5,30 m ²
Cellier	2,85 m ²
Séjour / Cuisine	29,24 m ²
Chambre 1	13,37 m ²
Chambre 2	9,48 m ²
Chambre 3	9,48 m ²
Sdb r+1	4,06 m ²
Wc r+1	1,29 m ²
Dgt	3,85 m ²
<hr/>	
	84,71 m ²
<hr/>	
Garage G8	13,78 m ²
Terrasse	8,78 m ²
Abri jardin	3,99 m ²
Jardin privatif	116,56 m ²

* La surface du terrain privatif ne comprend pas les constructions ni les terrasses
* Les surfaces sont données sous réserve des impératifs techniques de construction et de problèmes d'exécution. De ce fait les indications portées sur ces plans, y compris les superficies des terrains privatifs et des terrasses, sont susceptibles de modifications.

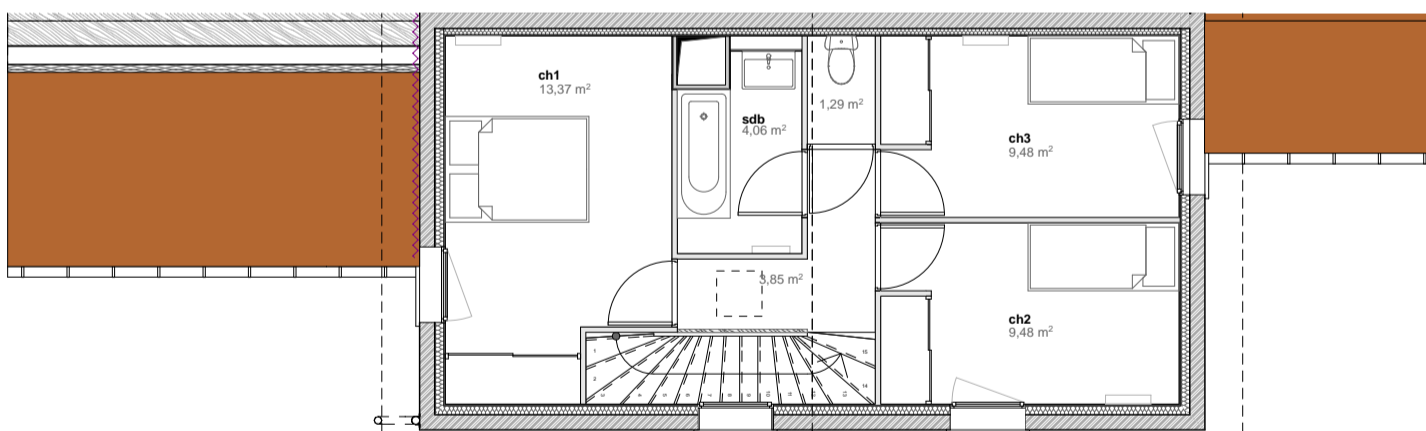

PLAN R+1

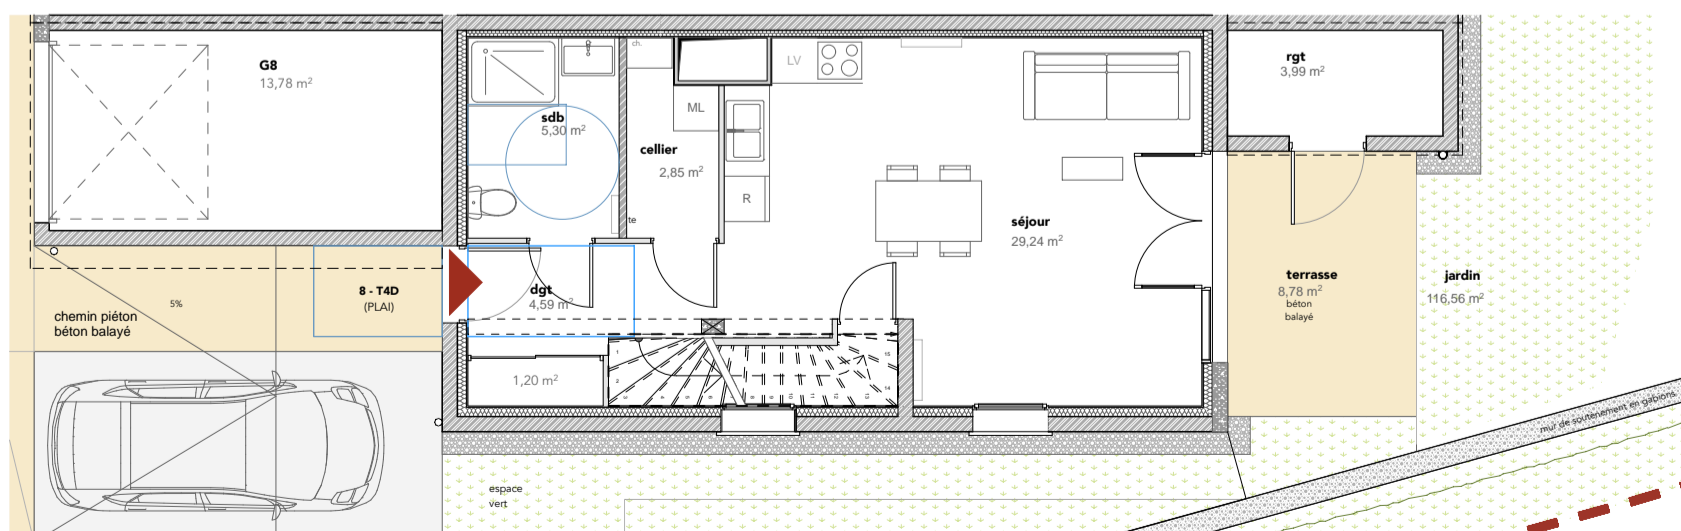

PLAN RDC

Maître d'ouvrage :

LOGIDIA
247 chemin de Bellevue à 01960 PERONNAS

Projet :

CONSTRUCTION DE 10 LOGEMENTS
555 RUE MARCEL BOUCHARD MEXIMIEUX 01800

CAP ARCHITECTURE

441, Grande Rue
01700 MIRIBEL
Tel: 04 78 55 06 20 - Fax: 04 78 55 34 63
agence@caparchitecture.fr

