


Logement n°3

Type 3 Duplex


PLUS



Rez-de-chaussée

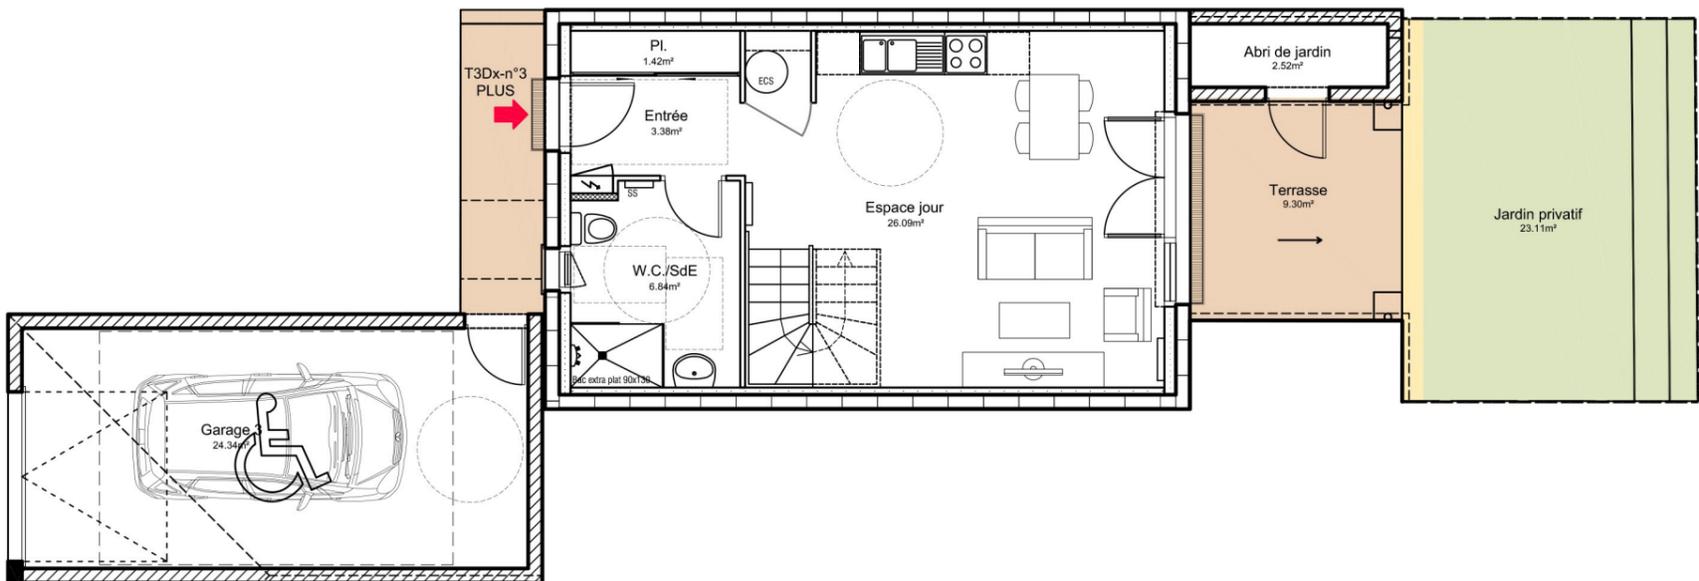

Étage

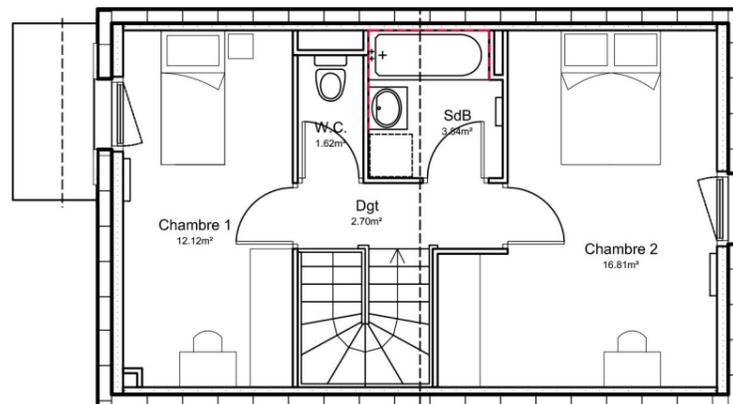

Pièces	Surfaces
Entrée	3,38
Placard	1,42
Espace jour	26,09
W. C./SdE	6,84
Dgt.	2,70
W. C.	1,62
SdB	3,84
Chambre 1	12,12
Chambre 2	16,81
Surface habitable	74,82
Garage	24,34
Terrasse	9,30
Cabanon Jardin	2,52
Jardin	23,11



0 1 3 m

Les surfaces sont données sous réserve des impératifs techniques de construction et des problèmes d'exécution. De ce fait les indications portées sur ces plans, y compris les superficies des terrains privés et des terrasses, sont susceptibles de modifications.